


RZUT PIĘTRA

1:100

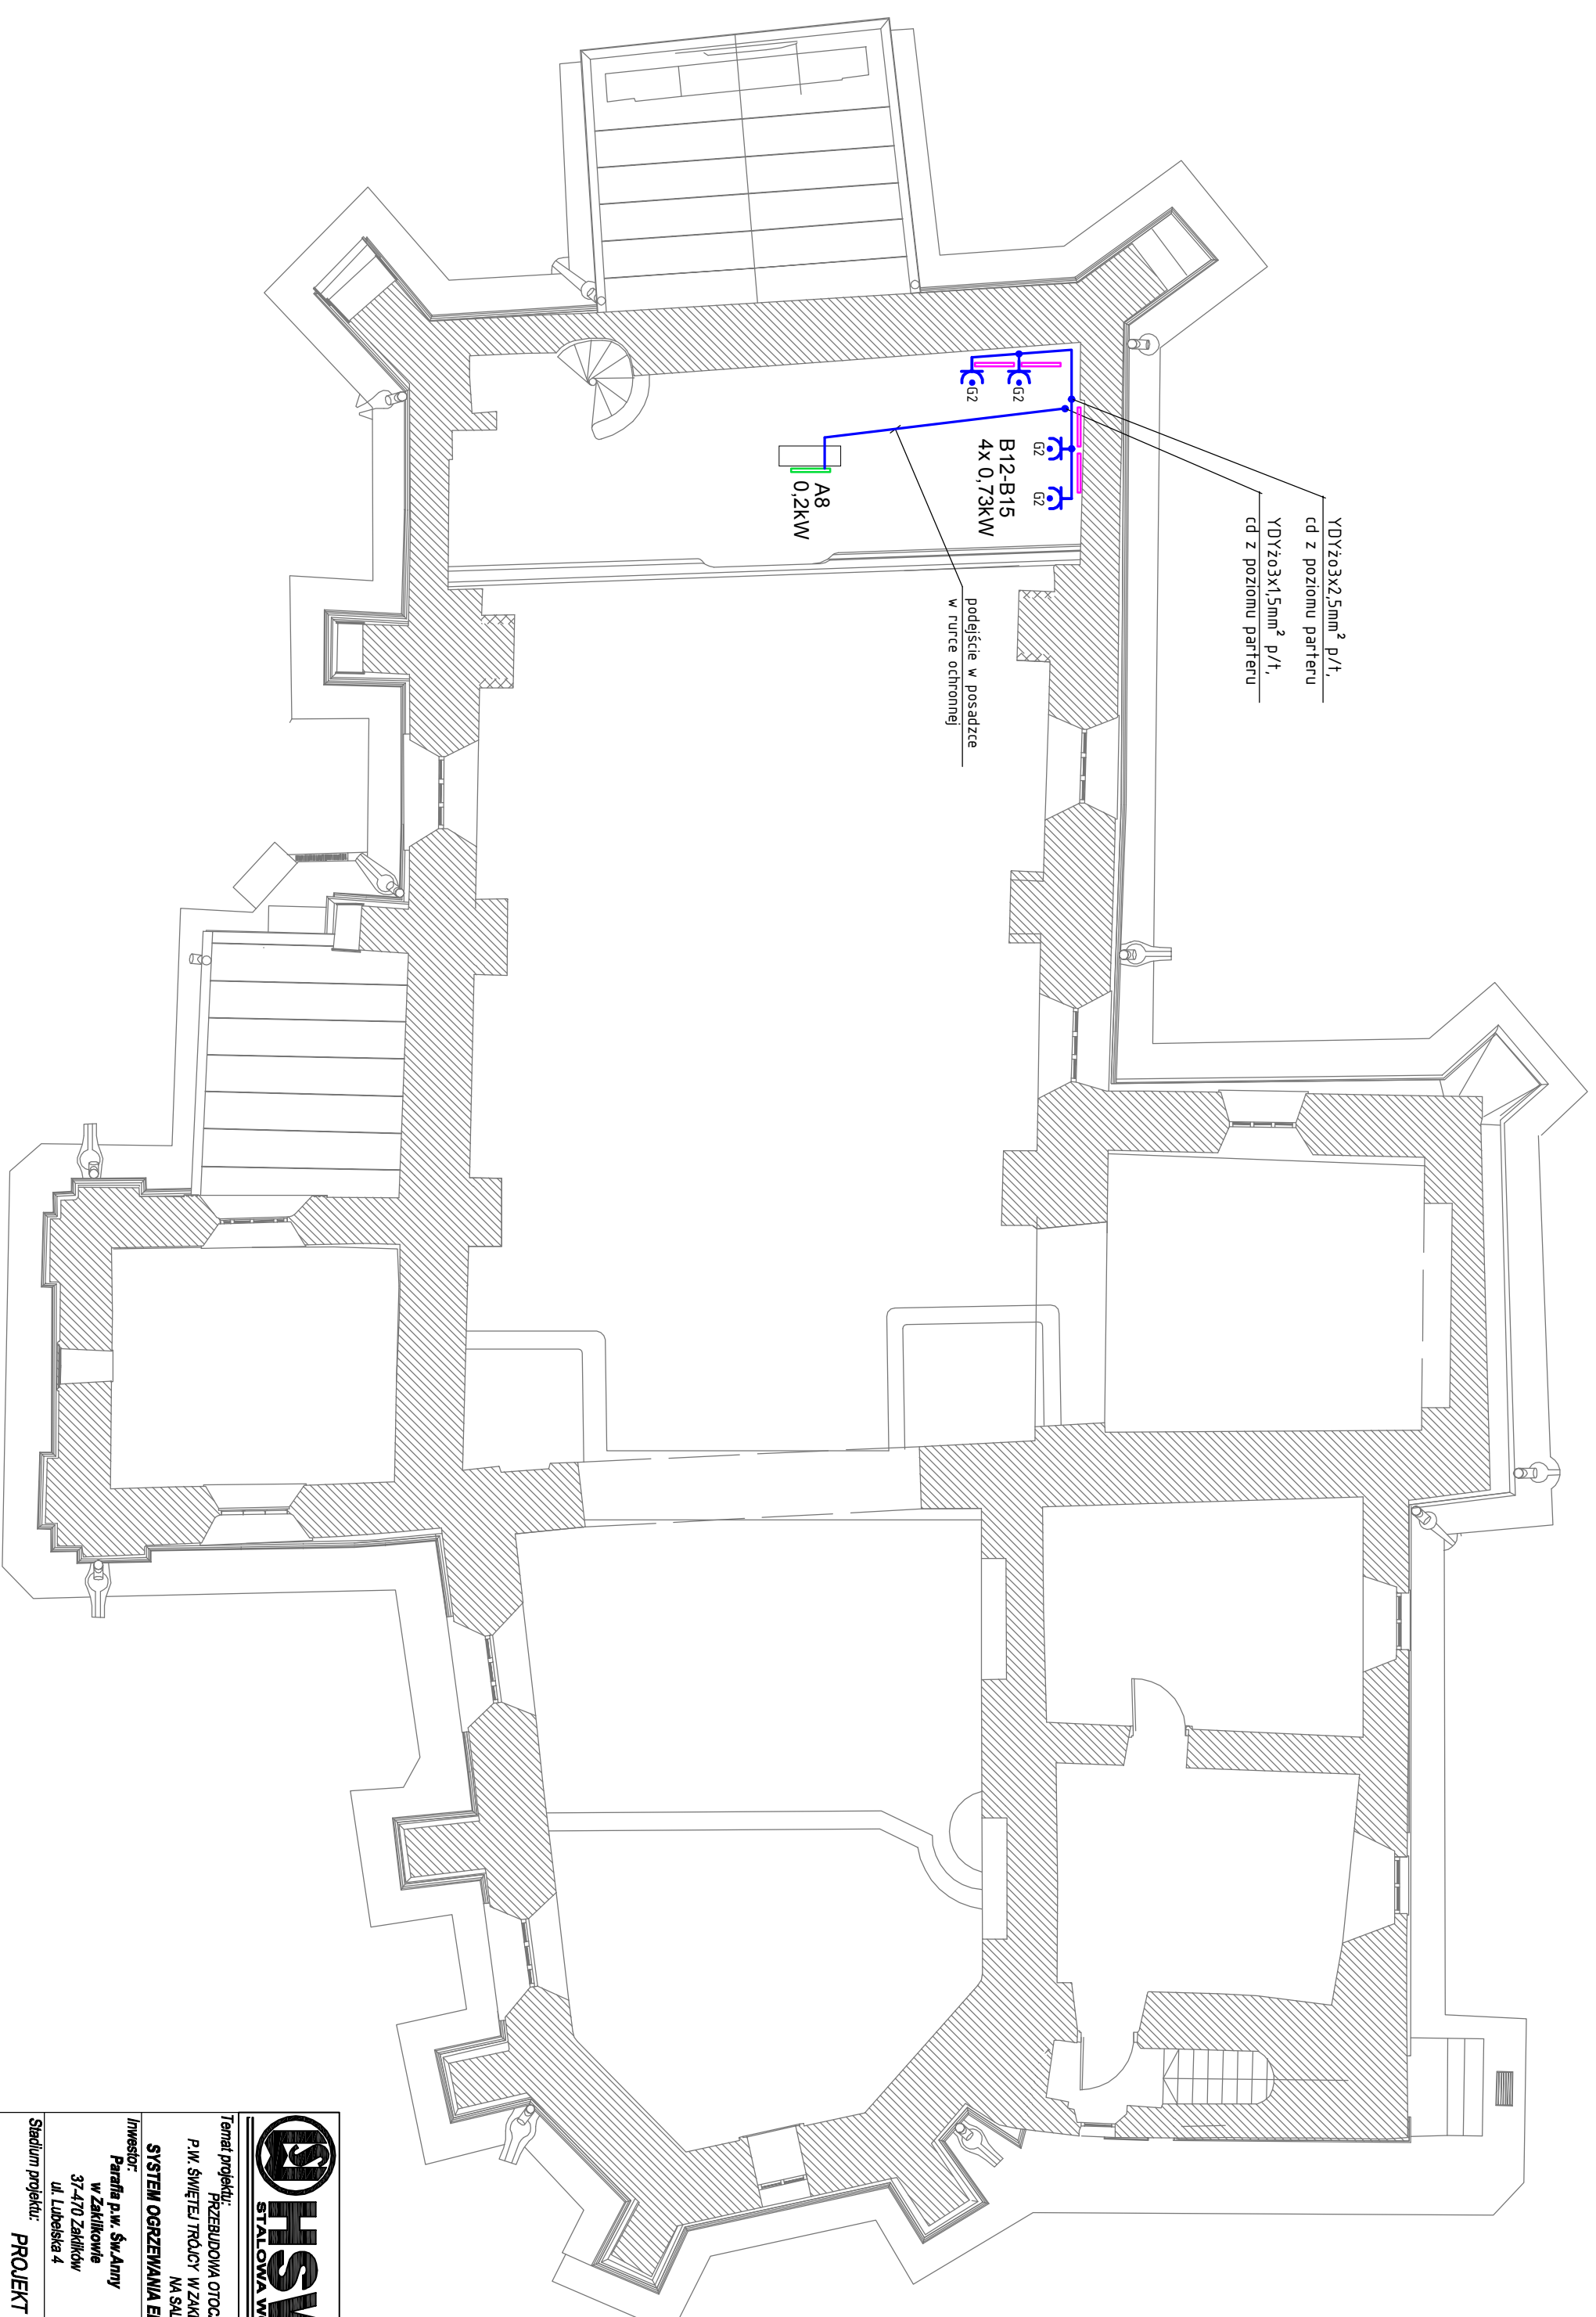

YDY203x25mm² p/f.
cd z poziomu parteru

YDY203x15mm² p/f.
cd z poziomu parteru

podjęście w posadzce
w rurce ochronnej

B12-B15
4x 0,73kW

A8
0,2kW

OZNACZENIA:

- grzejnik kamienny Heat Decor HD-C800 730W 230V + regulator temperatury;

- grzejnik kamienny Heat Decor 200W 230V + regulator temperatury;

- gniazdo wtyczkowe 2P+Z 16A 250V, Plexo55 z kłapką, nr kat. 0695 52 (szare), Legrand (montaż p/f)

- sekcja sterowania ogrzewaniem A;

- sekcja sterowania ogrzewaniem B;

UWAGI:

1. Montaż grzejników zgodnie z DTR dostarczona przez producenta.
2. Typy przewodów zasilających jak na schemacie instalacji.
3. Projektowane instalacje podrytkowo na wysokości 0,5-1,0m nad poziomem posadzki, po skuciu tynków w zakresie objętym projektem ProAr (odrębne opracowanie). Podjęście na poziom chodu p/f.
4. Podjęścia zasilania do grzejnika organisty wykonać w posadzce w rurkach ochronnych.
5. Zasilanie z tablic TB.
6. Układ pracy sieci: TMS.

<p>HSW STALOWA WOLA</p> <p>HSW Zakład Projektowo Technologiczny Sp. z o.o. ul. Kwiecińskiego 1, 37-450 Stalowa Wola</p>	Nazwa rysunku: PLAN INSTALACJI ELEKTR. ZASIL. URZĄDZENIA GRZEWICZE - PIĘTRO		Skala: 1:100
	<p>Temat projektu: PRZEbudowa otoczenia kościoła parafialnego P.W. ŚWIETEL TRÓJCY W ZAKŁADKOWIE WRAZ Z ADAPTACJĄ DZIAŁOWNICZY M.A. SAŁE ERSPROZCYNIA</p> <p>SYSTEM OGRZEWANIA ELEKTRYCZ. W BUDYNKU KOŚCIOŁA</p>	<p>Projektant: mgr inż. Mariusz Radek upr. bud. PDK/0074/PODE/05 spec. siac. instalacje i urządzenia elektryczne i elektroenergetyczne</p>	<p>Specjalność i numer uprawnień: Inżynier i nazwisko, imię i nazwisko.</p>

<p>Investor: Parafia p.w. św. Anny w Zaklikowie 37-470 Zaklików ul. Lubelska 4</p>	<p>Adres budowy: 37-470 Zaklików ul. Lubelska 4</p>	<p>Autorzy opracowania</p>	<p>Projektant: mgr inż. Mariusz Radek upr. bud. PDK/0074/PODE/05 spec. siac. instalacje i urządzenia elektryczne i elektroenergetyczne</p>
--	---	----------------------------	--

<p>Stadium projektu: PROJEKT WYKONAWCZY</p>	<p>Nr. inż.: PE - 6116</p>	<p>Nr. rysunku: 2</p>	<p>Data: 08.2016</p>
--	-----------------------------------	------------------------------	-----------------------------

Zastrzeżenie: Wszelkie prawa wynikające z Ustawy o prawie autorskim, Rezerwa: niniejszy plan może być w całości lub w części przeproszony, uduplikowany lub oddany do druku bez pisemnej zgody firmy HSW Zakład Projektowo Technologiczny Sp. z o.o. w Stalowej Woli