


 



 
 





OZNACZENIA:

-  - centralka systemu SAP - POLON 4100, prod. Polon-Alfa
-  - wielodetektorowa czujka DOT-4046 w gnieździe G40, prod. Polon-Alfa
-  - liniowa czujka dymu DOP-6001, prod. Polon-Alfa
-  - lustro liniowej czujki dymu DOP-6001, prod. Polon-Alfa
-  - ręczny ostrzegacz pożarowy ROP 4001M, prod. Polon-Alfa
-  - wewnętrzny sygnalizator optyczno-akustyczny SA-K7 prod. W2
-  - sygnalizator optyczno-akustyczny zewnętrzny SAOZ-Pd IP36, prod. W2
-  - kabel YnTKStyEka 1x2x0,8, prod. Bitner
-  - kabel H0G5-PH90 2x1,5, prod. Bitner
-  - adapter czujki radiowej typu ACR-4001, prod. Polon-Alfa
-  - radiowa adresowalna czujka dymu DUR-4047 w gnieździe G48, prod. Polon-Alfa

ZESTAWIENIE POWIERZCHNI NETTO		
1	WIATROLAP	10,98M2
2	NAWA GŁÓWNA	169,15M2
3	KAPLICA	22,86M2
4	KAPLICA	28,24M2
5	PRZEDSIONEK	8,15M2
6	ZACHRYSTIA	17,61M2
7	ZACHRYSTIA	18,22M2
8	KŁATKA SCHODOWA	2,55M2
9	PREZBITERIUM	78,02M2
	RAZEM	325,78M2

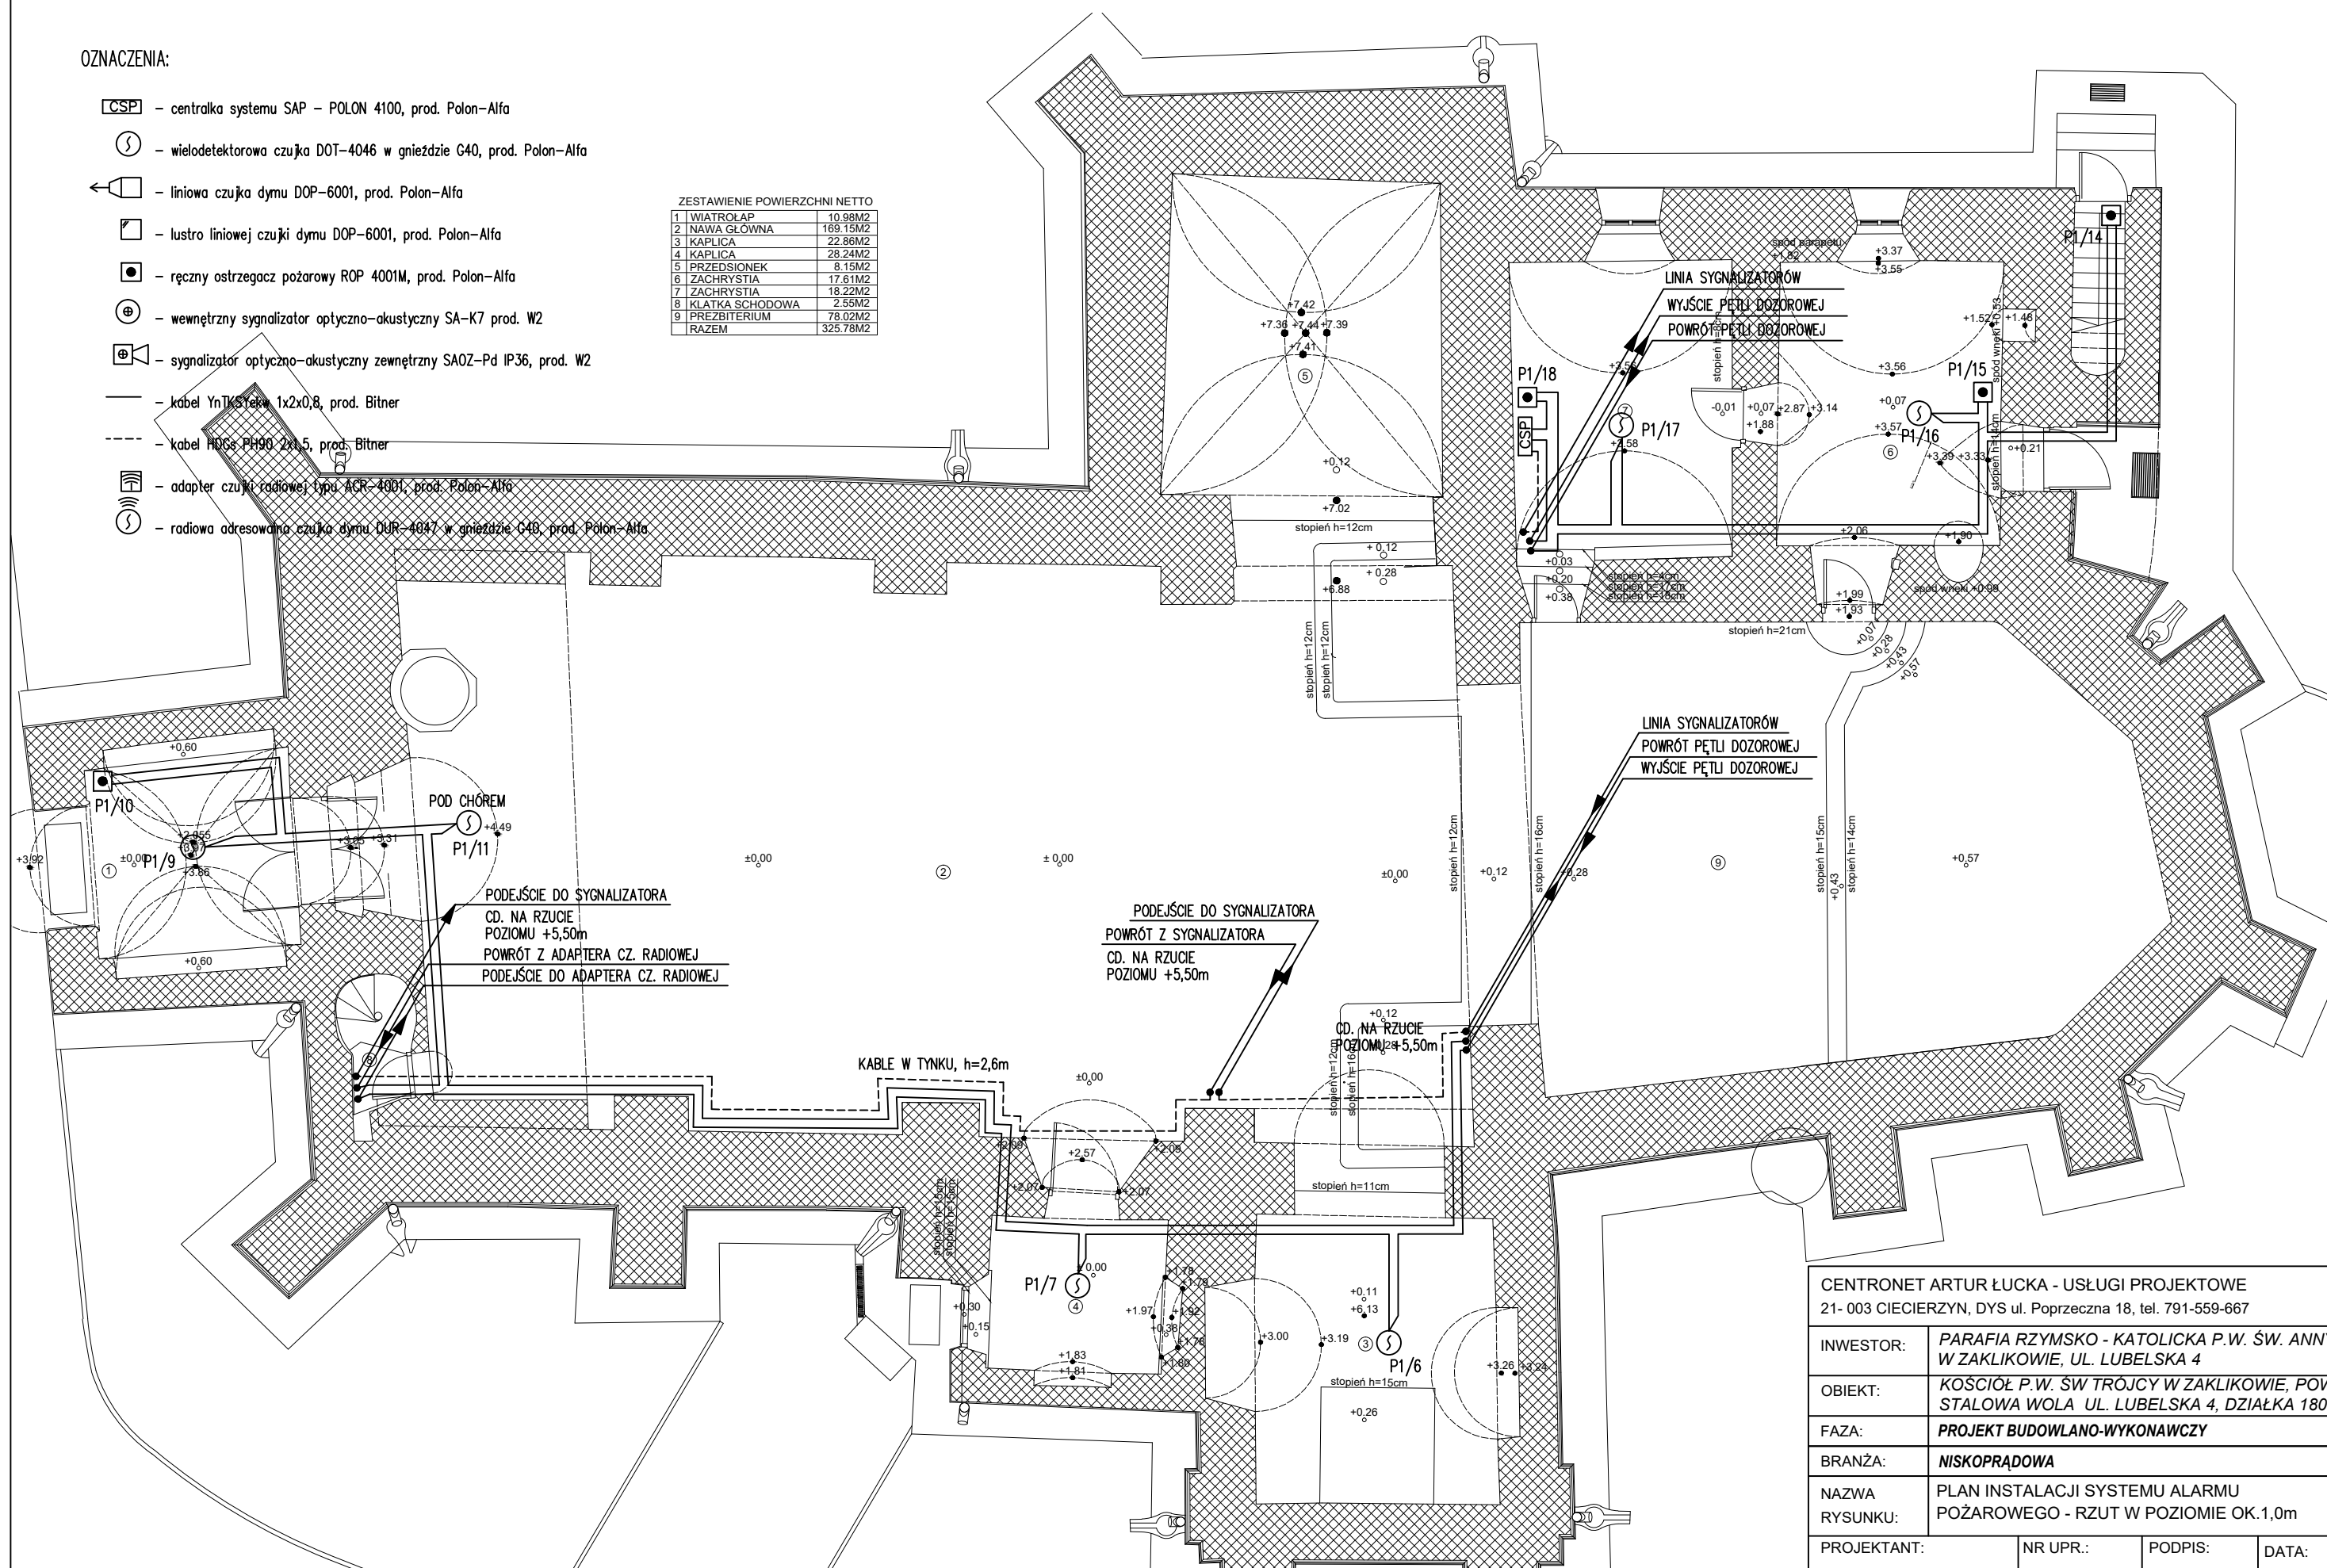

CENTRONET ARTUR ŁUCKA - USŁUGI PROJEKTOWE 21- 003 CIECIERZYN, DYS ul. Poprzeczna 18, tel. 791-559-667			
INWESTOR:	PARAFIA RZYMSKO - KATOLICKA P.W. ŚW. ANNY W ZAKLIKOWIE, UL. LUBELSKA 4		
OBIEKT:	KOŚCIÓŁ P.W. ŚW. TRÓJCY W ZAKLIKOWIE, POW. STAŁOWA WOLA UL. LUBELSKA 4, DZIAŁKA 1807		
FAZA:	PROJEKT BUDOWLANO-WYKONAWCZY		
BRANŻA:	NISKOPRĄDOWA		
NAZWA RYSUNKU:	PLAN INSTALACJI SYSTEMU ALARMU POŻAROWEGO - RZUT W POZIOMIE OK.1,0m		
PROJEKTANT:	NR UPR.:	PODPIS:	DATA:
mgr inż. Artur Łucka	LUB/0125/PW0E/10		06.2016
WSPÓŁPRACA:	NR UPR.:	PODPIS:	SKALA:
Wojciech Walat	-		1:100
SPRAWDZAJĄCY:	NR UPR.:	PODPIS:	NR RYS.
mgr inż. Kamil Kalinowski	LUB/0211/POE/11		T-02