OGRODZENIE - ODCINEK D-E
WIDOK Z ZEWNĄTRZ
1:50

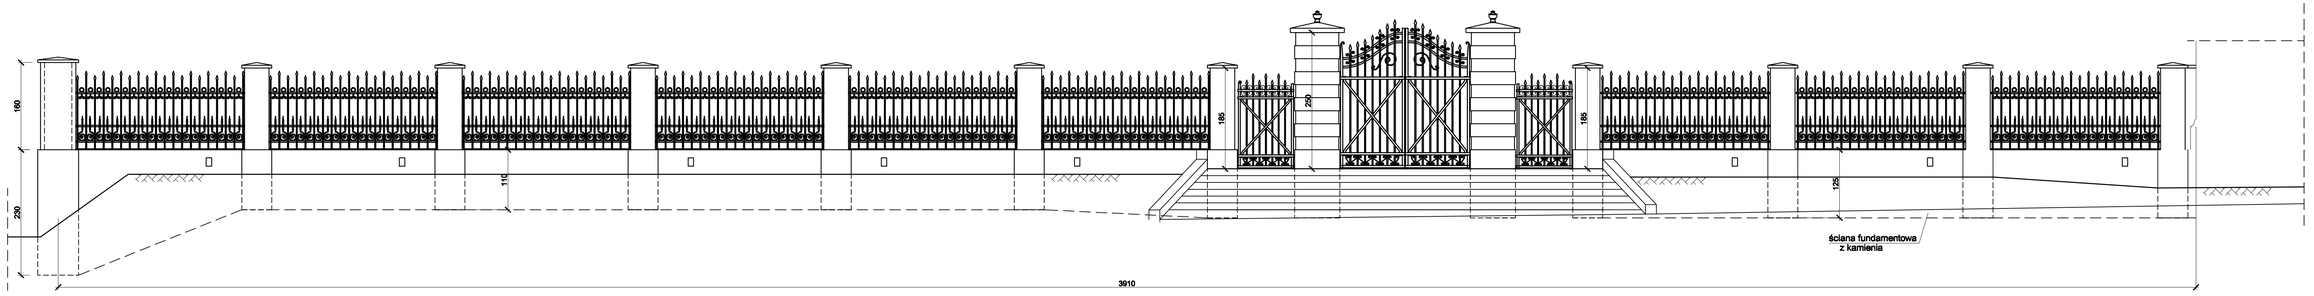

OGRODZENIE - ODCINEK E-F
WIDOK Z ZEWNĄTRZ
1:50

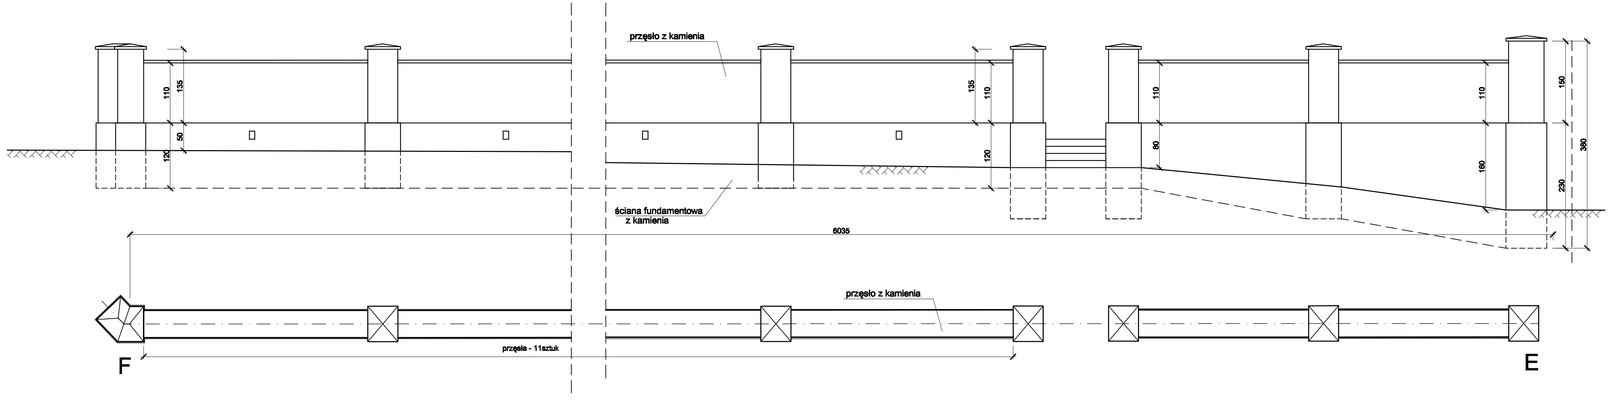

OGRODZENIE - ODCINEK F-A
WIDOK Z ZEWNĄTRZ
1:50

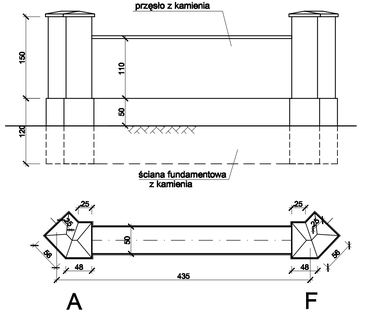

ROZPATRYWAĆ Z RYS. 01

HSW-Zakład Projektowo Technologiczny Sp. z o.o.
ul. Feliksberskiego 1, 37-450 Stalowa Wola

Obiekt:
REMONT OGRODZENIA Z BRAMĄ GŁÓWNĄ I BRAMAMI BOCZNYMI KOŚCIOŁA PARAFIALNEGO P.W. ŚWIĘTEJ TRÓJCY W ZAKLIKOWIE

Inwestor: Parafia p.w. Św.Anny w Zaklikowie, 37-470 Zaklików, ul. Lubelska 4

Adres budowy: 37-470 Zaklików, ul. Lubelska 4

Stadium projektu: Projekt budowlany

Nazwa rysunku: OGRODZENIE - ODCINEK D-E, E-F, F-A

Skala: 1:50

Autorzy opracowania:

Branża:	Stanowisko:	Imię i nazwisko, specjalność i numer uprawnień:	Podpis:
konstrukcyjno -budowlana	Projektant:	mgr inż. T. Miazga upr. nr POK/0043/POOK/08 w specjalności konstrukcyjno budowlanej bez ograniczeń	
	Sprawdzający:	mgr inż. K. Żyrnicki upr. nr POK/0219/POOK/17 w specjalności konstrukcyjno budowlanej bez ograniczeń	

Nr proj.budowlanego: PB - 4426

Nr rysunku: 03

Data: 01.2019

Zastrzega się wszelkie prawa wynikające z Ustawy o prawie autorskim. Rysunek niniejszy nie może być w całości lub w części przerysowany, uzupełniony lub oddalony komukolwiek, bez pisemnej zgody firmy HSW-Zakład Projektowo Technologiczny Sp. z o.o. w Stalowej Woli